


MUNICIPALITÉ DE RIVIÈRE-BEAUDETTE

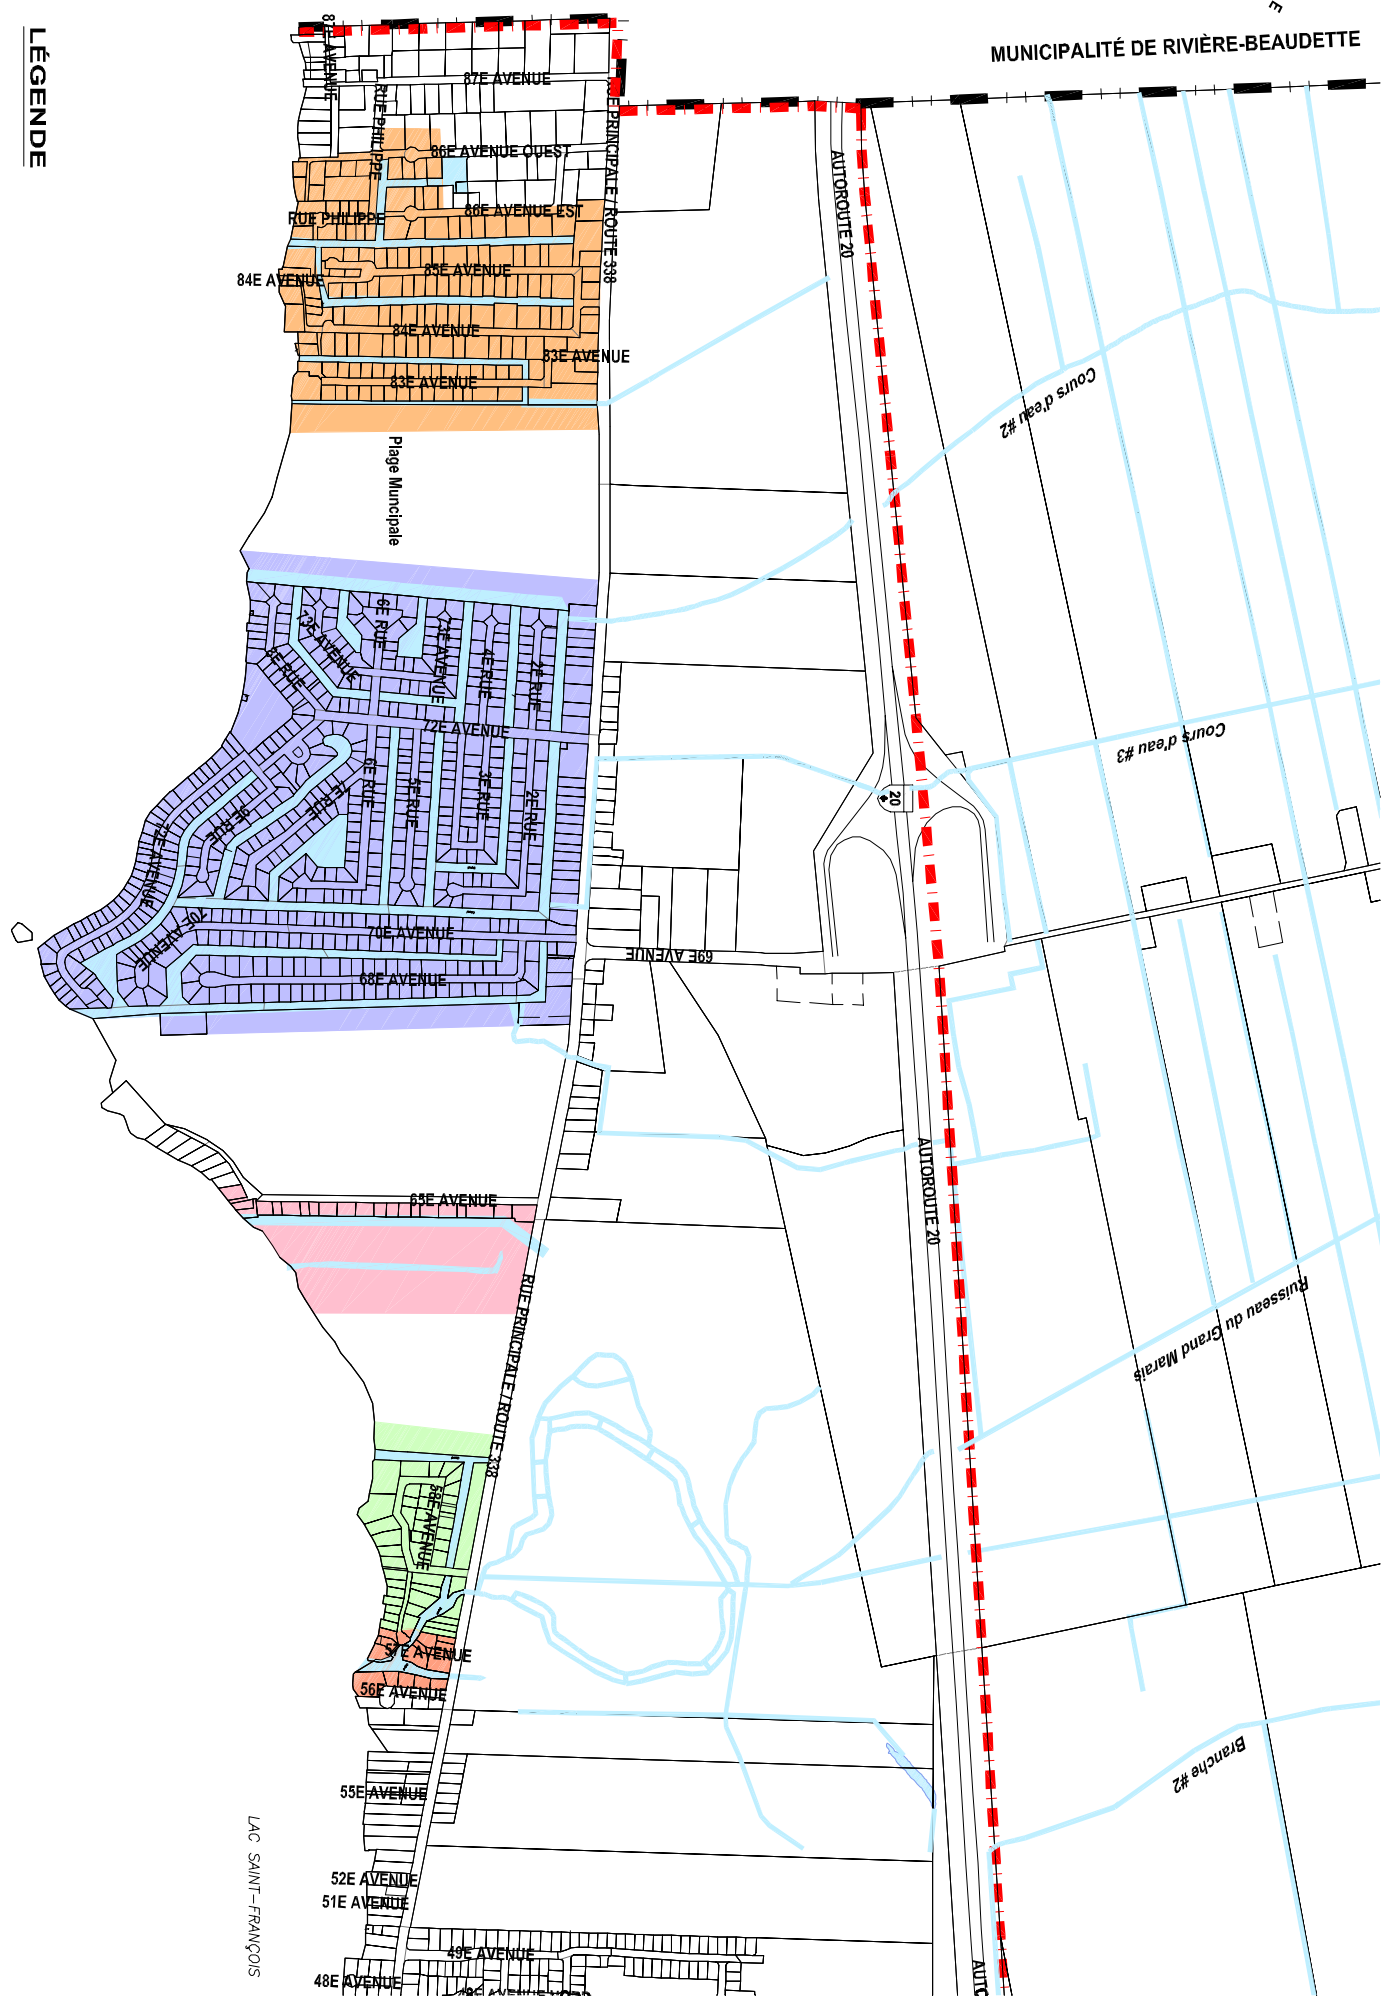

LÉGENDE

- SECTEUR**
- Notre-Dame-des-Rivières
 - 65e Avenue
 - Île-Letendre
 - 50e Avenue
 - Secteur Ouest



ÉCHELLE 1 : 15 000

CE DOCUMENT D'INGÉNIERIE EST L'ŒUVRE DE PLANIA
 ET EST PROTÉGÉ PAR LA LOI. IL EST DESTINÉ EXCLUSIVEMENT AUX FINS QUI Y
 SONT MENTIONNÉES. TOUTE REPRODUCTION OU ADAPTATION, PARTIELLE
 OU TOTALE, EN EST STRICTEMENT PROHIBÉE SANS AVOIR PRÉALABLEMENT
 OBTENU L'AUTORISATION ÉCRITE DE PLANIA.

ÉMISSIONS / RÉVISIONS	DESCRIPTION	Préparé Par	Vérifié Par	E.P.	C.C.
0A	ÉMISSION POUR ADOPTION				
RÉV.	A-M-J				
DATE					

TOUTES LES DIMENSIONS DEVONT ÊTRE PRISES ET VÉRIFIÉES
 AVANT DE COMMENCER LES TRAVAUX

Client

Secteur



Références du client

Projet

RÈGLEMENT DE ZONAGE

**LES ZONES D'EXCEPTION CONCERNANT
 LA PROTECTION DES BERGES
 ANNEXE 4**

1090 RUE UNIVERSITÉ
 BUREAU 400
 MONTRÉAL (QUÉBEC)
 H3B 1Y3
 Tél.: 514.977.7993
 Tél.: 514.977.8333
 info-oc@plania.com
 PLANIA.COM

1990 RUE CYRILLE-BOUQUET
 BUREAU 225
 QUÉBEC (QUÉBEC)
 H3B 1N6
 Tél.: 418.982.2492
 Tél.: 418.982.2492
 info-oc@plania.com
 PLANIA.COM

Préparé **Etienne Pelletier**

Dessiné **R. Laflamme**

Vérifié **Christian Côté**

Discipline **URBANISME**

Échelle **1 : 15 000**

Date **2010.04.28**

Chargé de projet **Etienne Pelletier, urabniste**

No. de séquence **01 de 01**

Serv. maître **303**

Projet **P017836**

Lot **09900**

Sous-Lot **000**

Disc. **UM**

No Dessin **0001**

Rév. **0A**